セレクトカラー

ｽﾃﾝﾚｽ部	HL仕上
指定色ﾒﾗﾐﾝ	-

ﾍﾞｰｽｾｯﾄ品番〈SLBH-1002L〉

番号	品番	名称	数量
1	LASH2550C1	ｽﾃﾝﾚｽ天板　W2550XD550　T40　HL仕上	1
2	LAH-C840C1＊	ｶｳﾝﾀｰﾍﾞｰｽ　W840XD545XH690	3
3	LDH-2445LN1	台輪　W2445XD445XH150　二面SUS貼り	1
4	LAHSP-14-1	ﾍﾞｰｽｻｲﾄﾞﾊﾟﾈﾙ　t14xW548XH670　SUS HL	1
5	LA-FB15-1	ﾍﾞｰｽﾌｨﾗｰ　t15xW105XH670　SUS HL	1

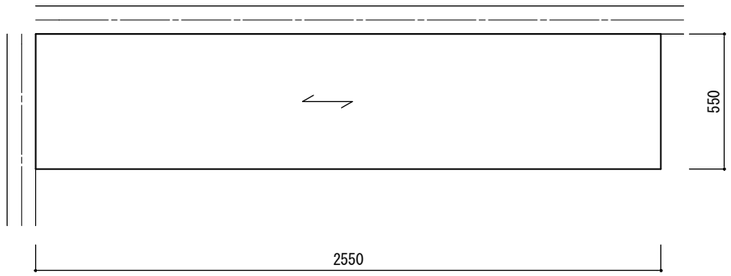

カウンタートップ	ステンレスヘアライン
扉・把手	ステンレス扉　逆ﾃｰﾊﾟｰ手掛形状　SUS443CT　HL
ベース キャビネット	化粧パーチ　5414色
	手掛け部：アルミ手掛け81ﾀｲﾌﾟ
	手掛化粧板：メラミン化粧板t1.0 指定色
ｻｲﾄﾞパネル	扉同材ステンレス　　裏貼材 ラワン合板
台輪	二面ステンレス貼り　　HL仕上げ
レール	タンデムレール ホワイト（ブルモーション付）
戸当り	クリアバンボン

記.　品番末尾 ＊ には手掛化粧板色番が入ります。
天板高さセレクトにより、台輪の品番が変わります。

天板高さｾﾚｸﾄによる高さ寸法変数表

A:天板高	B:台輪高	C:下地位置
H800	90	145
H860	150	205
H900	190	245

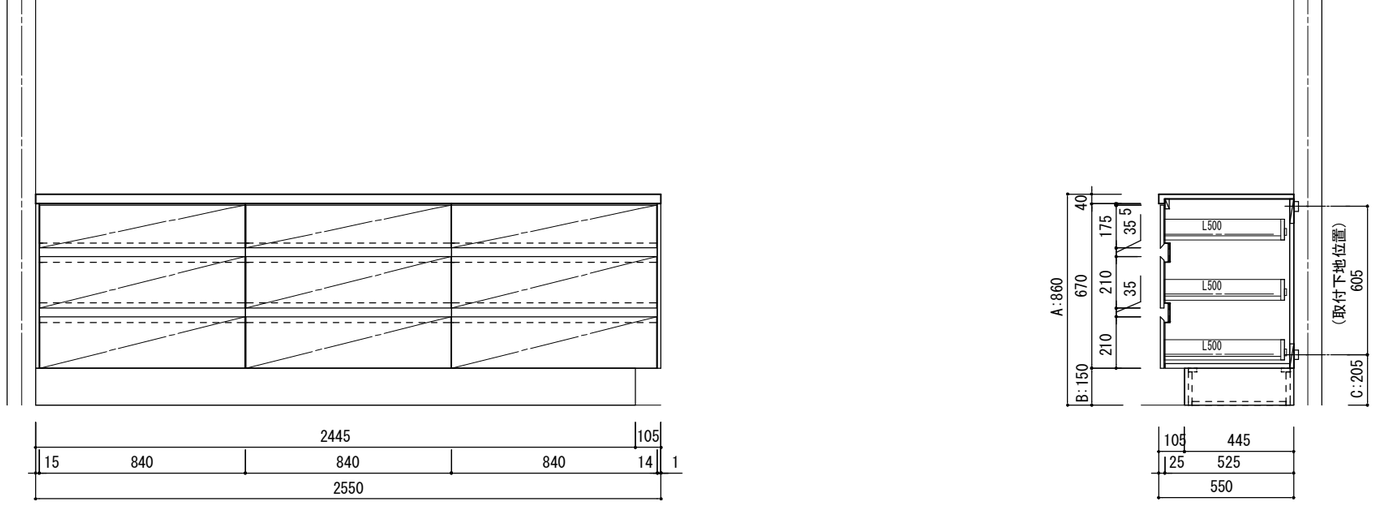

LA ARCHITECTS	責任者	検図者	設計者	製図者	TITLE	作成年月日			図面 No.	整理番号
				I・H	ﾊﾞｯｸｶｳﾝﾀｰ　W2550×D550 Lタイプ(左壁) ﾍﾞｰｽｾｯﾄ〈SLBH-1002L〉設備図	2015年 08月07 日 縮尺 A3 1：25	2015 年 09月 1 日 2016 年 09月 27 日 年 月 日 年 月 日	⚠ 高さ変更　高さﾊﾞﾘｴｰｼｮﾝ追加 ⚠図面縮尺訂正 △ △	S05073002H22	