カウンタートップ	ステンレス　仕上げヘアライン シンク：　N760ZWDL　静音〈ﾄﾖｳﾗ〉
扉・把手	ステンレス扉　逆ﾃｰﾊﾟｰ手掛形状　SUS443CT ヘアライン仕上げ
ベース キャビネット	化粧パーチ　5414色、正面木口 ｸﾞﾚｰｼﾙﾊﾞｰ
	手掛け部：アルミ手掛け81ﾀｲﾌﾟ／57ﾀｲﾌﾟ
	手掛化粧板：メラミン化粧板　指定色（　　）
ｻｲﾄﾞﾊﾟﾈﾙ	扉同材ステンレス　　裏貼材 ラワン合板
台輪	四面ステンレス貼りヘアライン仕上げ
レール	タンデムレール ホワイト（ブルモーション付）
戸当り	クリアバンボン

※品名末尾　＊　には手掛化粧板色番が入ります。

◆プラン確定後、設備図作成のご依頼をお願いいたします。

ﾍﾞｰｽｾｯﾄ品番〈SLKH-0106L〉

番号	品番	名称	数量
1	LASA-2550L1	ｽﾃﾝﾚｽ天板　W2550XD900	1
2	KIT-Cｾｯﾄ	排水ｾｯﾄ	1
3	LAB-G750L1＊	ｺﾝﾛﾍﾞｰｽ W750XD645XH693	1
4	LAB-S869L1＊	ｼﾝｸﾊﾞｰｽ W869XD645XH693	1
5	LAB-C450C1＊	調理ﾍﾞｰｽ W450XD645XH693	1
6	LAB-D450C1＊	食洗ﾍﾞｰｽ W450XD645XH693	1
7	LAB-HA08C1＊	背面ﾍﾞｰｽ W1008XD245XH693	1
8	LAB-HF11L1＊	背面ﾍﾞｰｽ W1511XD245XH693	1
9	LDAH2340LN1	台輪 W2340XD545XH150　四面SUS貼	1
10	LA-SPH14-1	ｻｲﾄﾞﾊﾟﾈﾙ t14xW898XH693　ｽﾃﾝﾚｽ	2
11	LA-SHDM1	食洗機ドア材 W446×H417×t15　扉同材	1
12		食洗機	1
13		混合水栓	1
14		ｶﾞｽｺﾝﾛ　ｶﾞｽ種:	1
15		ﾚﾝｼﾞﾌｰﾄﾞ　天井取付けタイプ	1
16		ﾀﾞｸﾄｶﾊﾞｰ　H680～760用	1
17	CUF6001835-1	ｺﾝﾛ上ﾌｨﾗｰ　ｽﾃﾝﾚｽ　（ｺﾝﾛﾍﾞｰｽに同梱）	1

記　1．電源、配管は床から立ち上げて下さい。
　　2．設備配管部材は別途

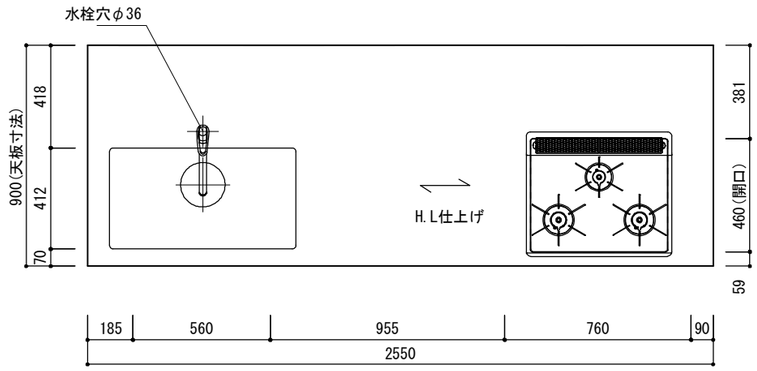

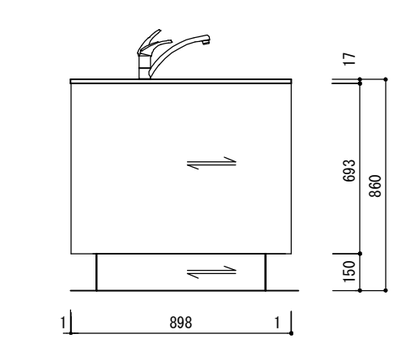

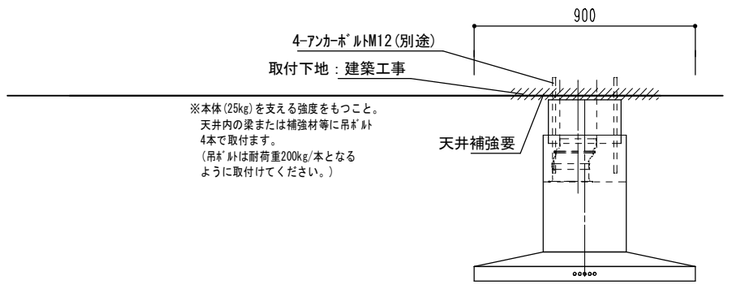

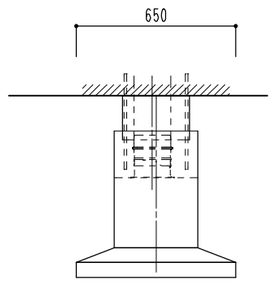

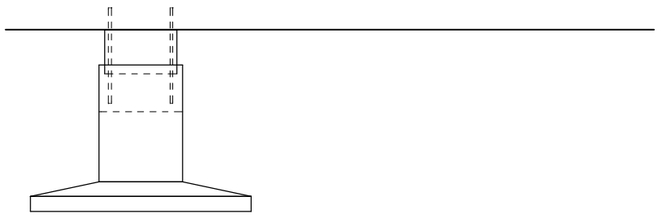

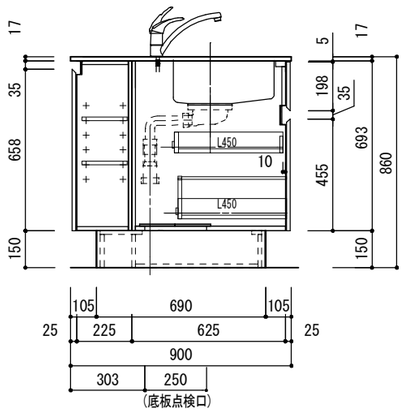

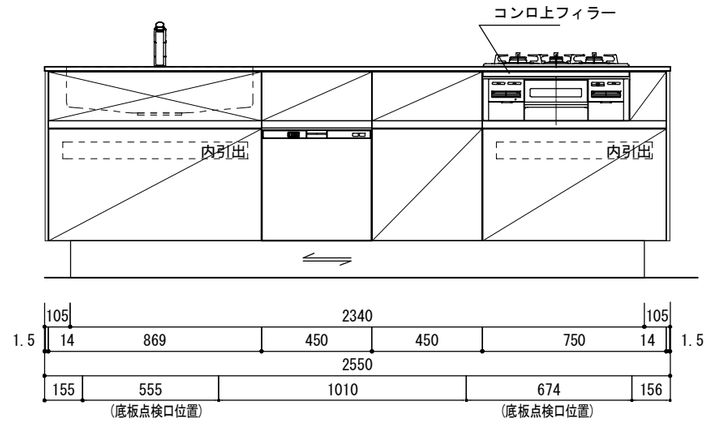

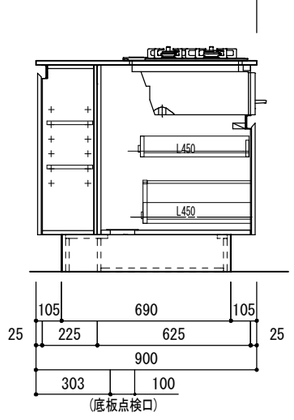

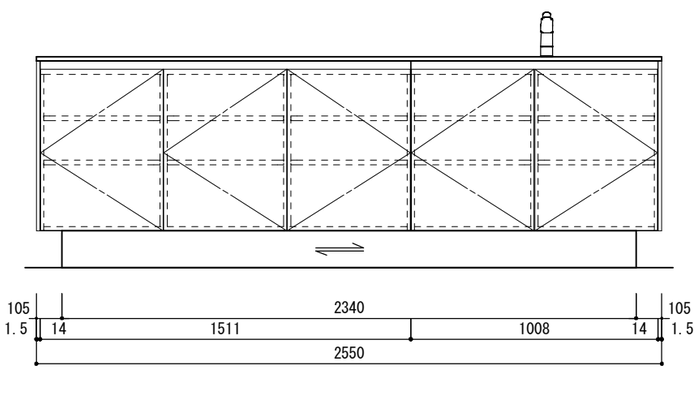

LA ARCHITECTS	検図者	検図者	検図者	製図者	TITLE	作成年月日	年　月　日	△	図面番号
				I.H	Island型 背面収納付キッチン　W2550xD900xH860 Lタイプ　　ﾍﾞｰｽｾｯﾄ〈SLKH-0106L〉標準図	2015年 08月07 日	年　月　日	△	S05073002K60
						縮尺 A3　1：25	年　月　日	△	整理番号
							年　月　日	△	