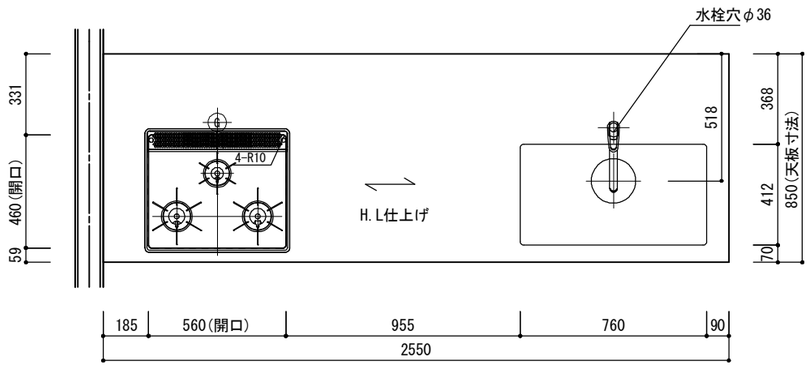

カウンタートップ	ステンレス　仕上げヘアライン シンク：　N760ZWDL　静音(ﾄﾖｸﾗ)
扉・把手	ステンレス扉　逆ﾃｰﾊﾟｰ手掛形状　SUS443CT ヘアライン仕上げ
ベース キャビネット	化粧パーチ　5414色、正面木口 ｸﾞﾚｰｼﾙﾊﾞｰ
	手掛け部：アルミ手掛け81ﾀｲﾌﾟ／57ﾀｲﾌﾟ
	手掛化粧板：メラミン化粧板　指定色(　　)
ｻｲﾄﾞパネル/ﾌｨﾗｰ	扉同材ステンレス　　裏貼材 ラワン合板
台輪	三面ステンレス貼りヘアライン仕上げ
レール	タンデムレール ホワイト（ブルモーション付）
戸当り	クリアバンボン

※品名末尾　＊　には手掛化粧板色番が入ります。

◆プラン確定後、設備図作成のご依頼をお願いいたします。

ﾍﾞｰｽｾｯﾄ品番<SLKH-0103R>

番号	品番	名称	数量
1	LASB-2550R1	ｽﾃﾝﾚｽ天板　W2550XD850Xt40	1
2	KIT-Cｾｯﾄ	排水ｾｯﾄ	1
3	LABBG750R1＊	ｺﾝﾛﾍﾞｰｽ W750XD645XH690	1
4	LABBS869R1＊	ｼﾝｸﾊﾞｰｽ W869XD645XH690	1
5	LABBC450C1＊	調理ﾍﾞｰｽ W450XD645XH690	1
6	LABBD450C1＊	食洗ﾍﾞｰｽ W450XD645XH690	1
7	LA-BP844-1	ﾊﾞｯｸﾊﾟﾈﾙ　W844XH669Xt14　ｽﾃﾝﾚｽ	3
8	LDTB2445RN1	台輪 W2445XD545XH150　三面SUS貼	1
9	LA-SPB14-1	ｻｲﾄﾞﾊﾟﾈﾙ t14xW664XH669　ｽﾃﾝﾚｽ	1
10	LA-FB15-1	ﾍﾞｰｽﾌｨﾗｰ t15xW105XH669 ｽﾃﾝﾚｽ	1
11	LA-SHDM1	食洗機ドア材 W446×H417×t15　扉同材	1
12		食洗機	1
13		水栓	1
14		ｶﾞｽｺﾝﾛ　ｶﾞｽ種:	1
15		ﾚﾝｼﾞﾌｰﾄﾞ横壁付けﾀｲﾌﾟ　H700～900	1

記　1．電源、配管は床から立ち上げて下さい。
　　2．設備配管部材は別途

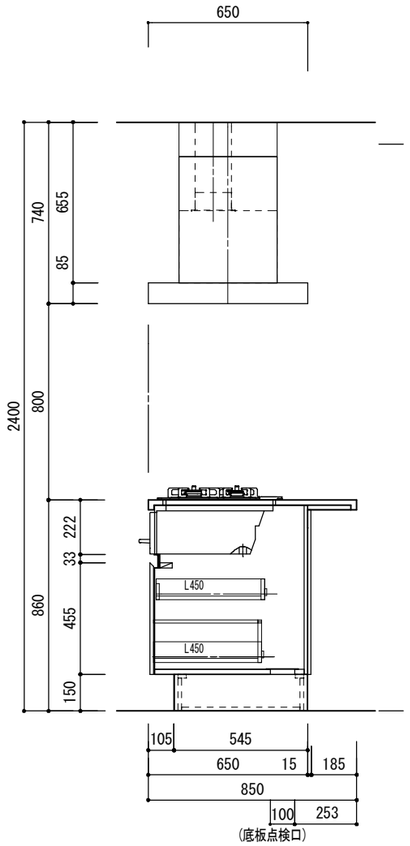

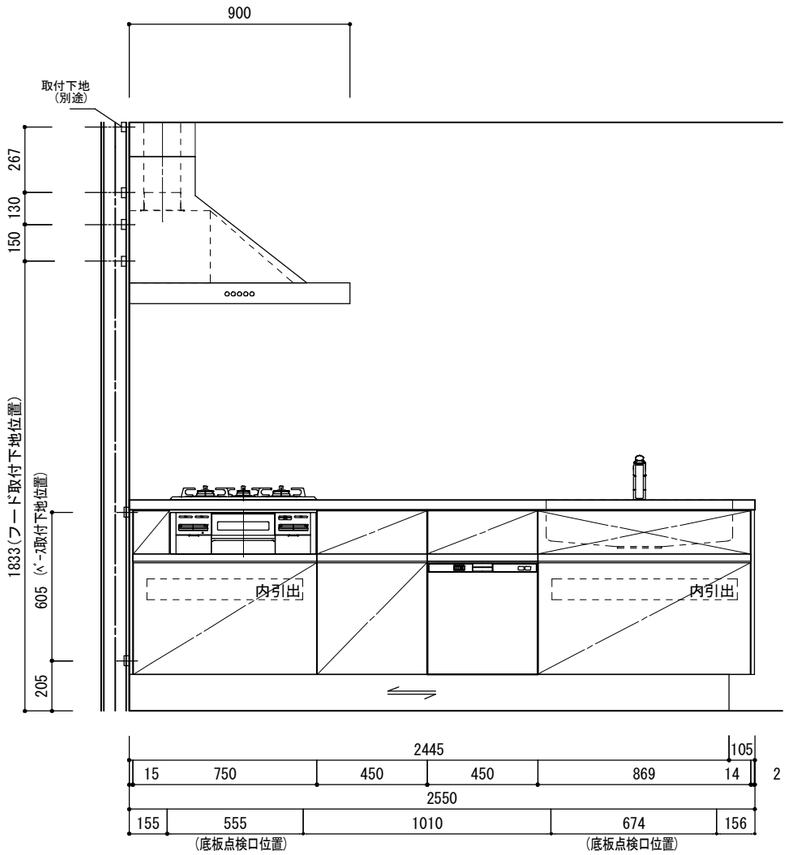

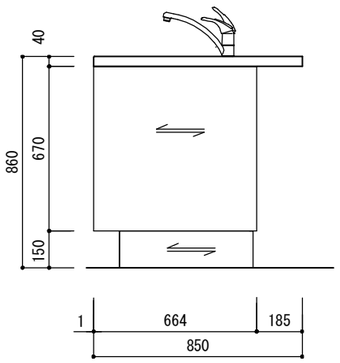

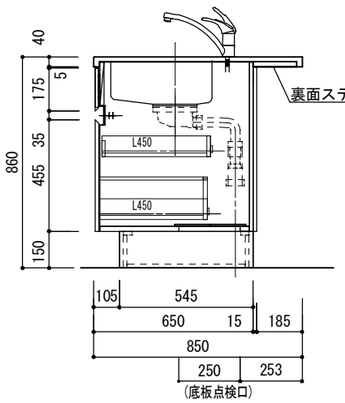

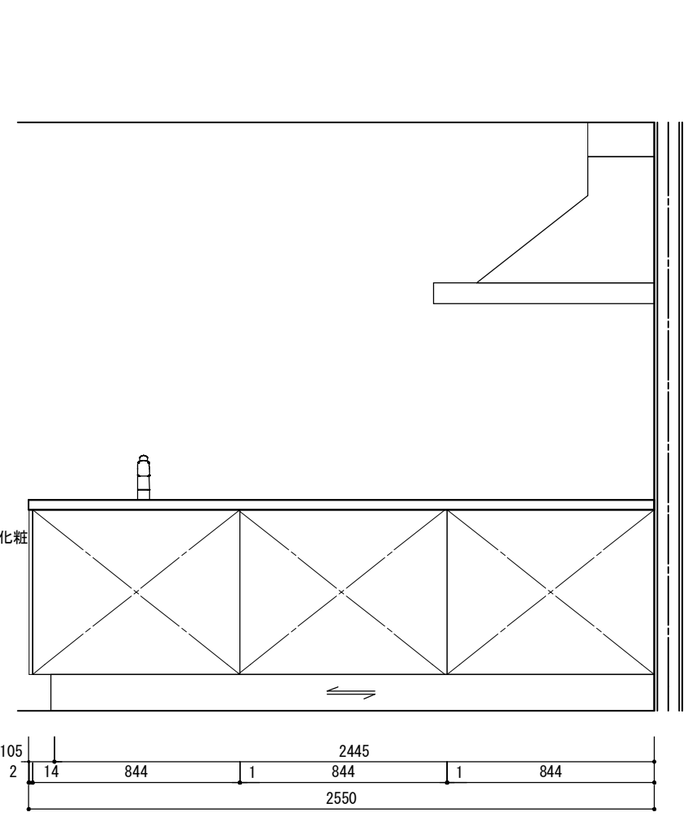

	責任者	検図者	設計者	製図者	TITLE	作成年月日			図面 No.	整理番号
LA ARCHITECTS				I・H	Peninsula型 背面カウンターキッチン　W2550xD850xH860 Rタイプ　ﾍﾞｰｽｾｯﾄ<SLKH-0103R>標準図	2015年 07月16 日 縮尺 A3　1：25	年　月　日 △ 年　月　日 △ 年　月　日 △ 年　月　日 △		S05071310K30	